


**AUFSICHT
NORDPFELER**

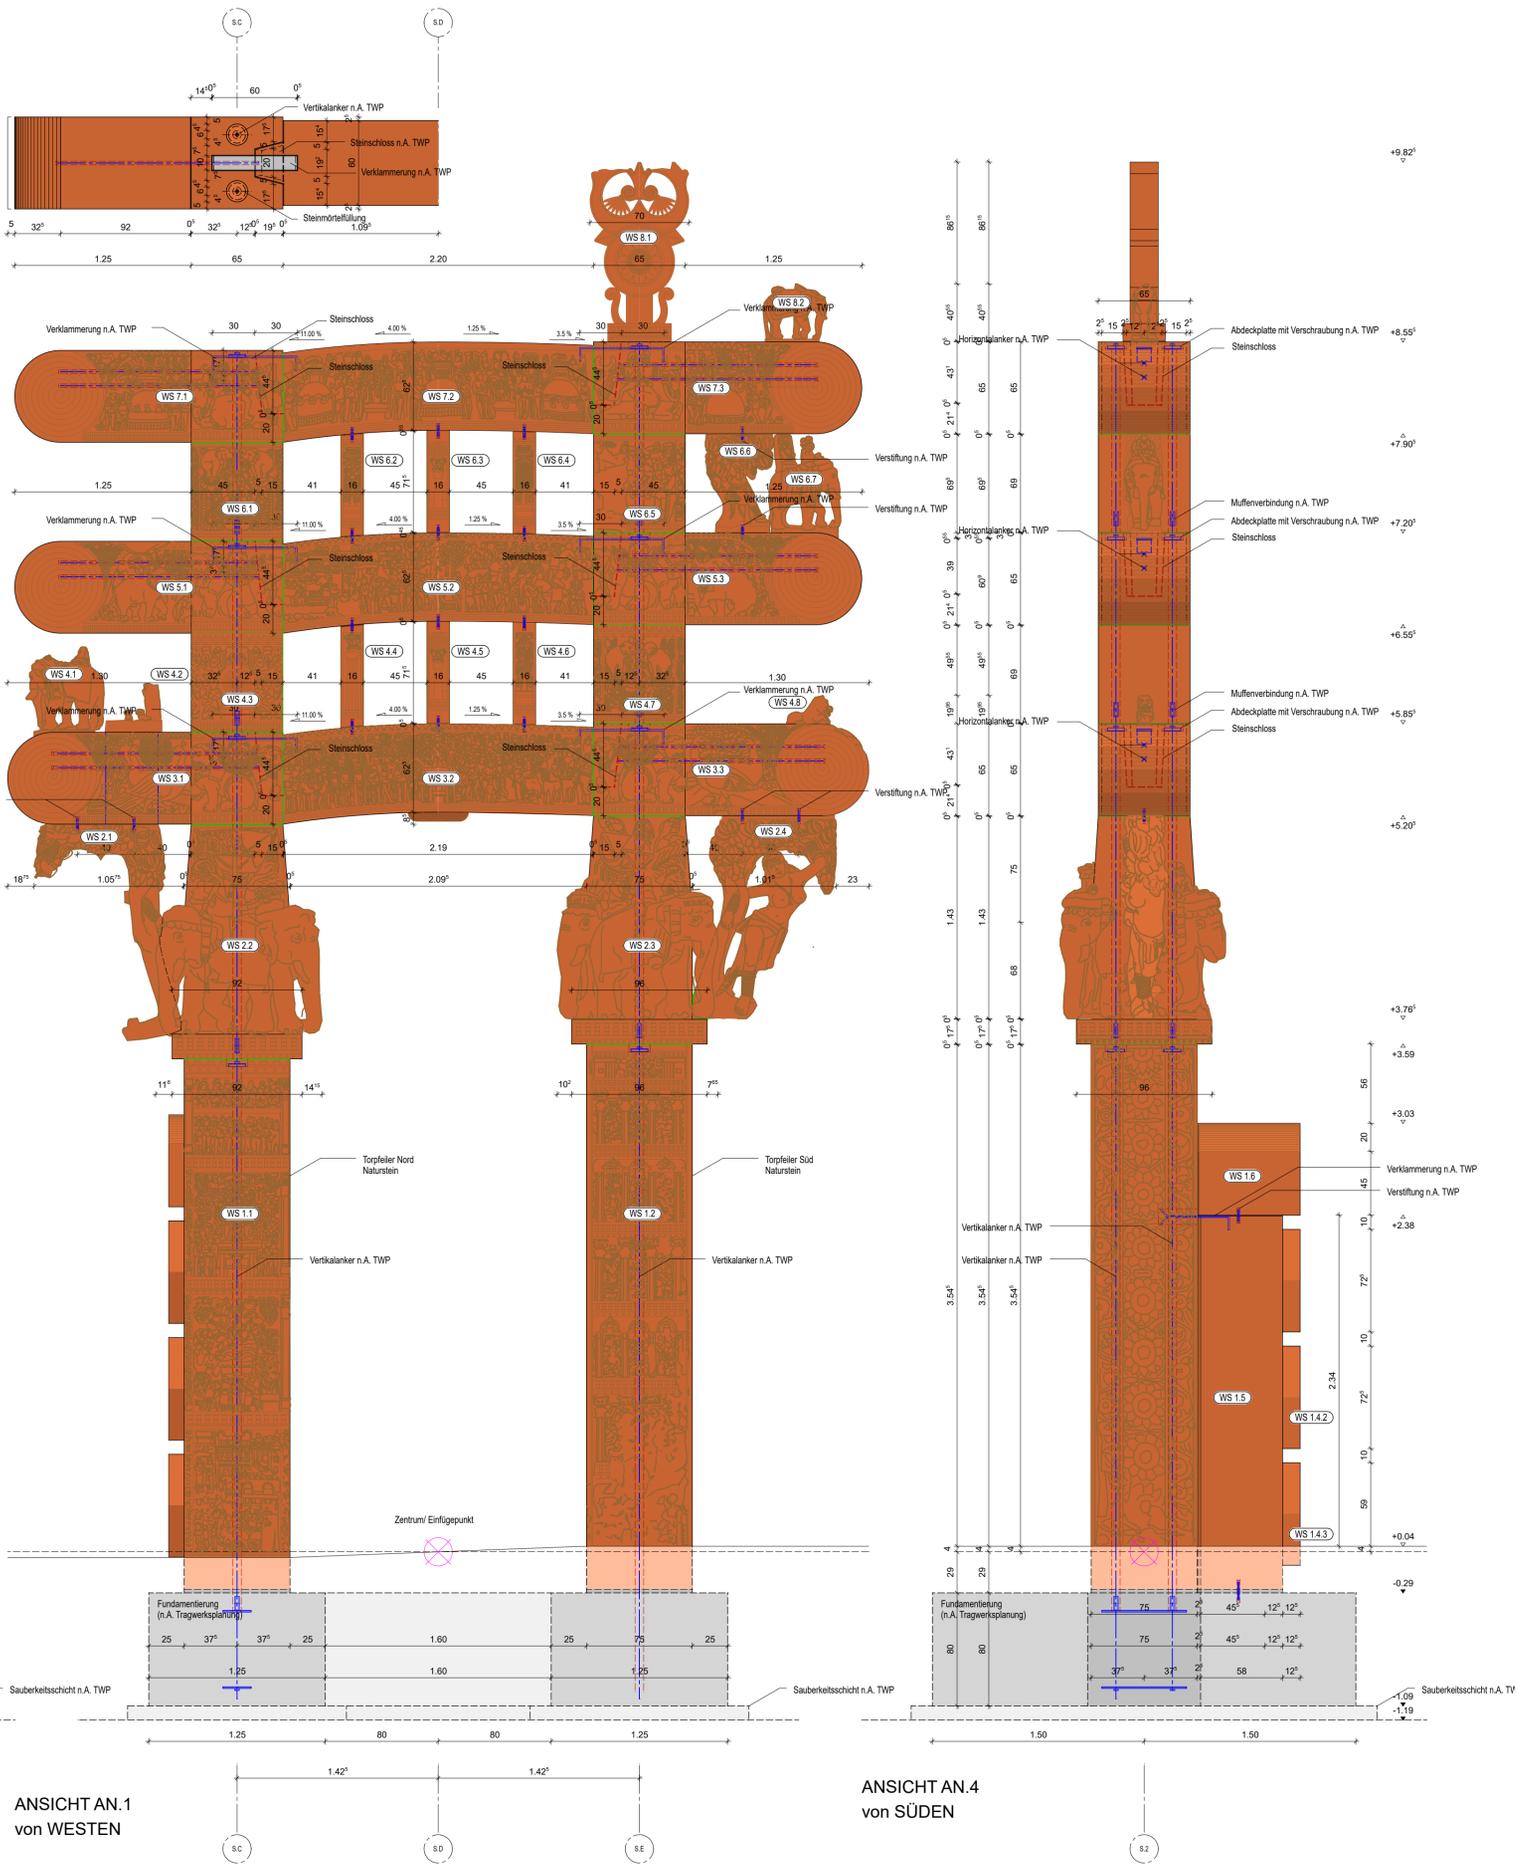


Hinweise Ausführungsplanung
M 1:25

- Weiterführende Angaben sind den Detail- und Übersichtsplänen zur Fassade, zu Wand-, Boden- und Deckenoberflächen, sowie den Tür- und Fensterlisten zu entnehmen.
- Die Architektenplanung gilt nur im Zusammenhang mit den entsprechenden Plänen der TWP (Tragwerksplanung), der Steintechnischen Planung BOL sowie der TGA (Technischen Gebäudeausrüstung) INN

Legende Ausführungsplanung
M 1:25

AA	Attikaablauf	AT/F	Aufsichtentableaux mit Feuerlöscher
AD	abgehängte Decke	ENT	Entnahmestelle Steigleitung
BA	Bodenablauf	EPT	Einspeisepunkt
BAS	Brandabschnitt	△	Ober- / Unterkante fertig
BES	Bodeneinbaustrahler (Elektro)	▽	Ober- / Unterkante roh
DA	Dachausstieg	BD	Bodendurchbruch
DFA	Drehtügelantrieb	DD	Deckendurchbruch
F30	Feuerwiderstandsklasse 30 - Wände/ Verglasung	WD	Wanddurchbruch
FR	Fassadenfallrohr	WS	Wandschiltz, senkrecht
FV	Festverglasung	DS	Deckenschiltz, horizontal
GLH	Geländerhöhe	Verdeckte Bauteilkante	
GBH	Geländerbrüstungshöhe	Bauteilkante oberhalb Schnitzebene	
HSE	horizontale Seilsicherung für PSA	Architekturbeton / Fertigteil	
IBO	im Betrieb offene Tür mit Feststellanlage	Belegte Bauteilkante	
INFO	Informationstabelle	Architekturbeton / Fertigteil	
LHR	Lichte Raumhöhe	Belegte Bauteilkante	
LM	Lichtmast (Elektro)	Architekturbeton / Fertigteil	
mRA	maschinelle Rauchableitung	Belegte Bauteilkante	
NA	Notlauf	Architekturbeton / Fertigteil	
NHN	Normal Null	Belegte Bauteilkante	
NR	Notfallrohr	Architekturbeton / Fertigteil	
NRWG	Natur-, Rauch- und Wärmeabzuggerät	Belegte Bauteilkante	
OK	Oberkante	Architekturbeton / Fertigteil	
OKFF	Oberkante Fertigfußboden	Belegte Bauteilkante	
OKRF	Oberkante Rohfußboden	Architekturbeton / Fertigteil	
PSA	Anschlagpunkt für Persönliche Schutzausrüstung	Belegte Bauteilkante	
RR	Regenfallrohr	Architekturbeton / Fertigteil	
RA	Rauchableitung	Belegte Bauteilkante	
Sp	Wasserspeicher	Architekturbeton / Fertigteil	
T30	Feuerwiderstandsklasse 30 - Türen	Belegte Bauteilkante	
TS	trockene Steigleitung	Architekturbeton / Fertigteil	
TRAV	Absturzsichernde Verglasung nach TRAV bzw. ZIE	Belegte Bauteilkante	
UK	Unterkante	Architekturbeton / Fertigteil	
UKFD	Unterkante Fertigdecke	Belegte Bauteilkante	
UKRD	Unterkante Rohdecke	Architekturbeton / Fertigteil	
UZ	Unterzug	Belegte Bauteilkante	
W	Wartungslage; Öffnung nur bei Reinigung/ Wartung	Architekturbeton / Fertigteil	
WS	Werkstein (Nummer)	Belegte Bauteilkante	
		WSGJ	Witterschutzgitter
			Fugenteilung

A	07.11.2021	Werksteinnummern, Fugenteilung, Steinschlösser, Zuganker	pw
Index	Indexdatum	Änderung	gez.

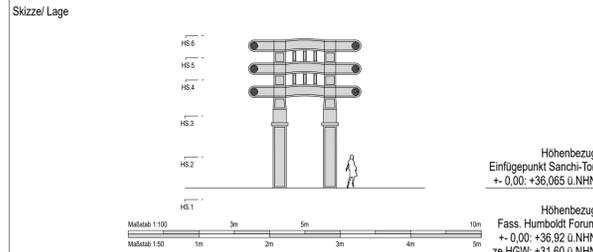

Projekt
SAN Rekonstruktion Sanchi-Tor
vor dem Berliner Schloss / Humboldt Forum
Schlossplatz (Lustgartenseite), 10187 Berlin

Bauherr
Stiftung Humboldt Forum im Berliner Schloss
Unter den Linden 3
10117 Berlin

Architekt
Killinger & Westermann Architekten
Torstraße 94
10119 Berlin

Fachplaner

Auftragnehmer

Maßstab/ Index	25	DIN A1	pw	07.11.2021	07.11.2021
Plannummer	SAN 300	A	SC	000	001
Planbezeichnung	Schnitte, Ansichten Blatt 1/2				
Planungsphase	Ausführungsplanung				

HINWEISE AUSFÜHRUNGSPLANUNG:
Siehe Grundrisplanung

HINWEISE MATERIAL:
Siehe Grundrisplanung